Załącznik nr 3

do formularza zgłoszenia projektu do Budżetu Obywatelskiego Miasta Cieszyna na rok 2020

SPORTOWO - PARKOWO

Projekt koncepcyjny zagospodarowania terenu w miejscu lokalizacji altany
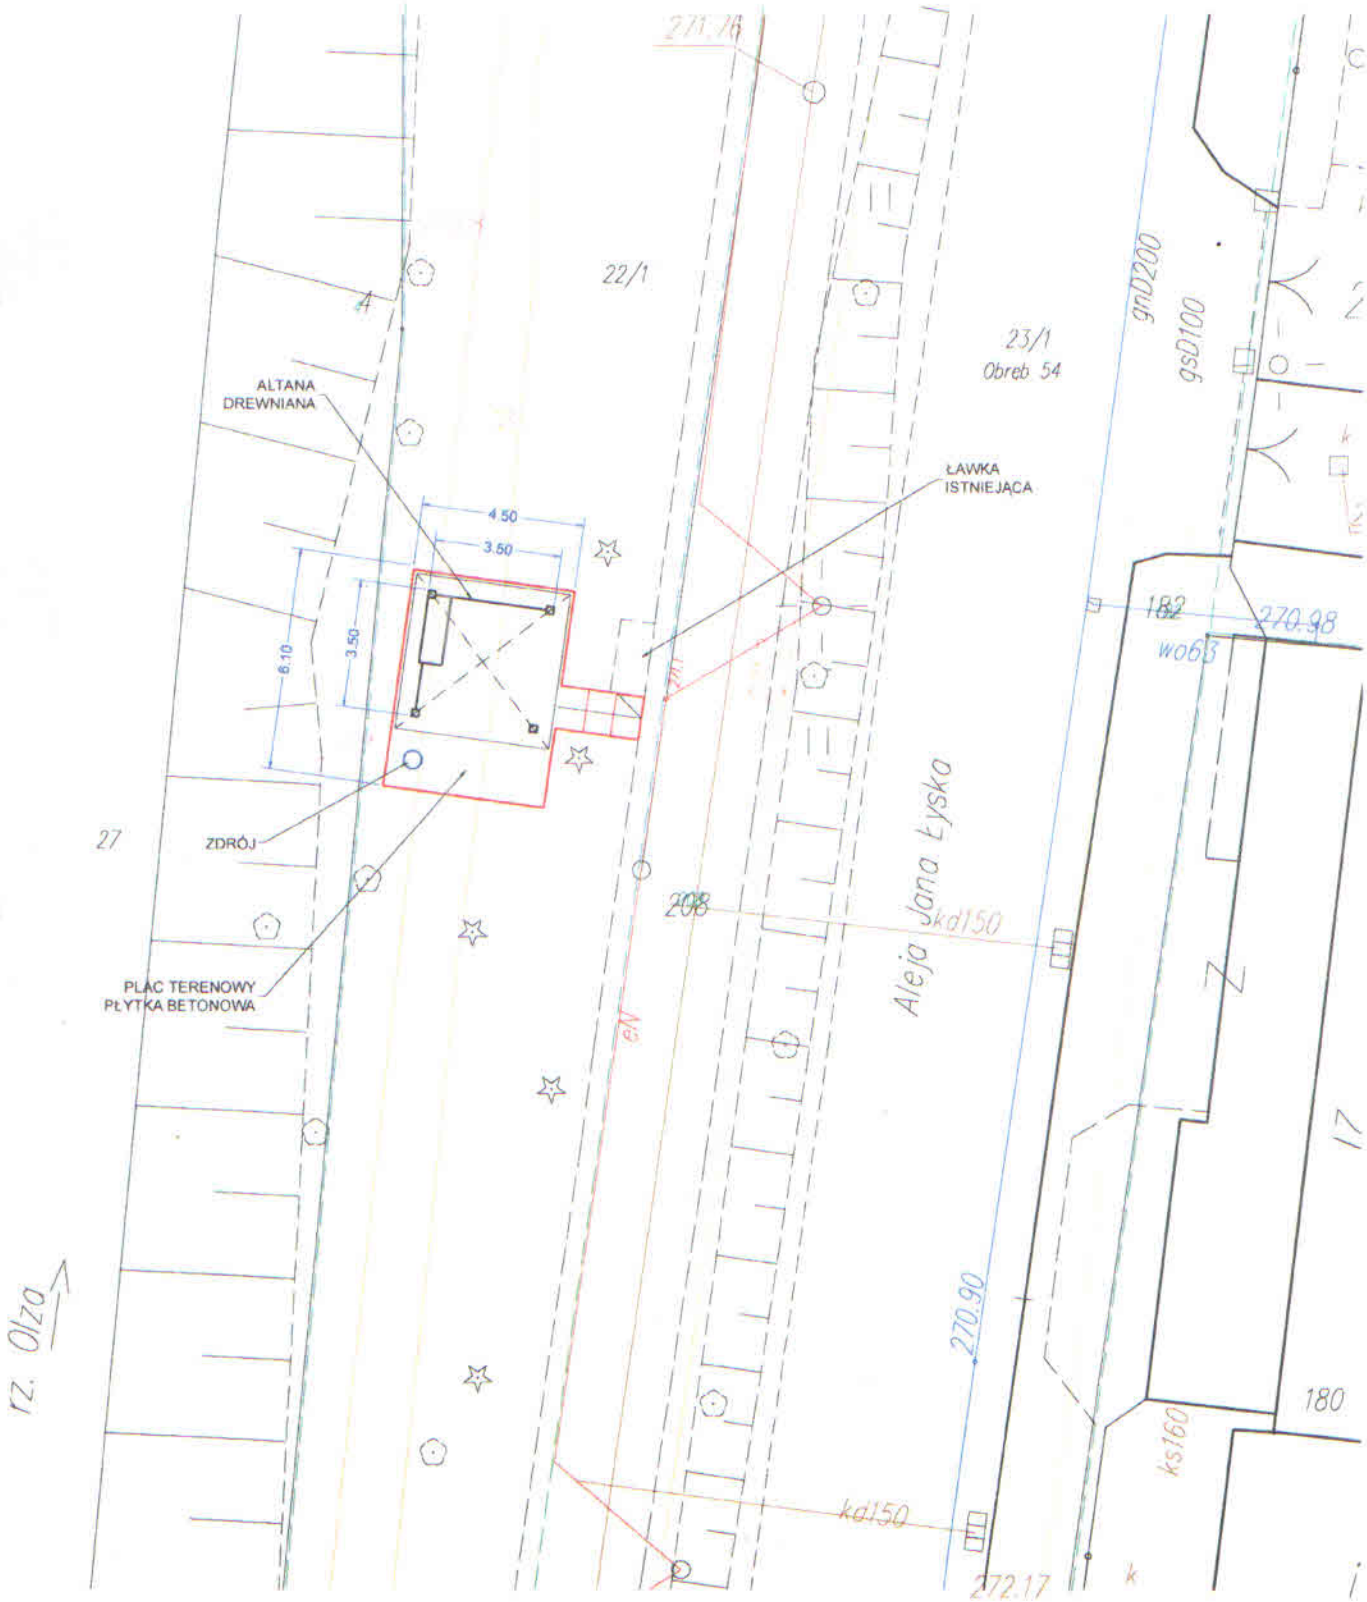
SKALA 1 : 200