


140m² mat przenośowych

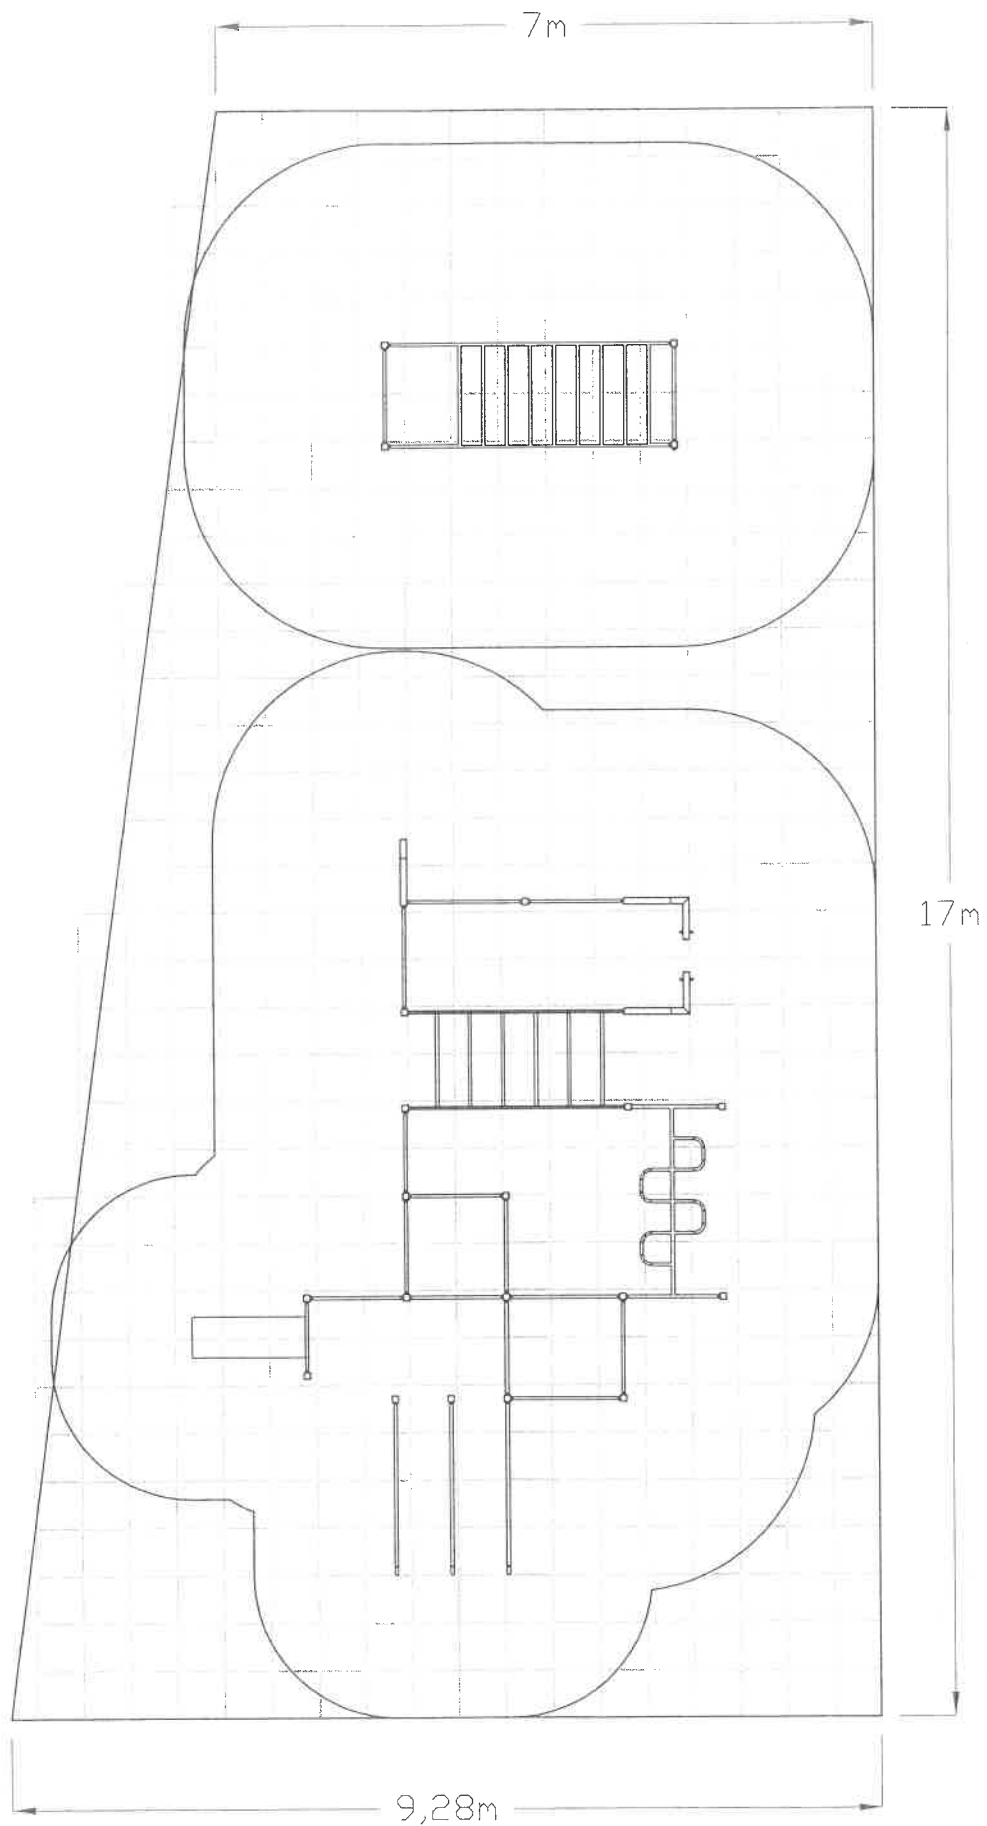

załącznik 5.