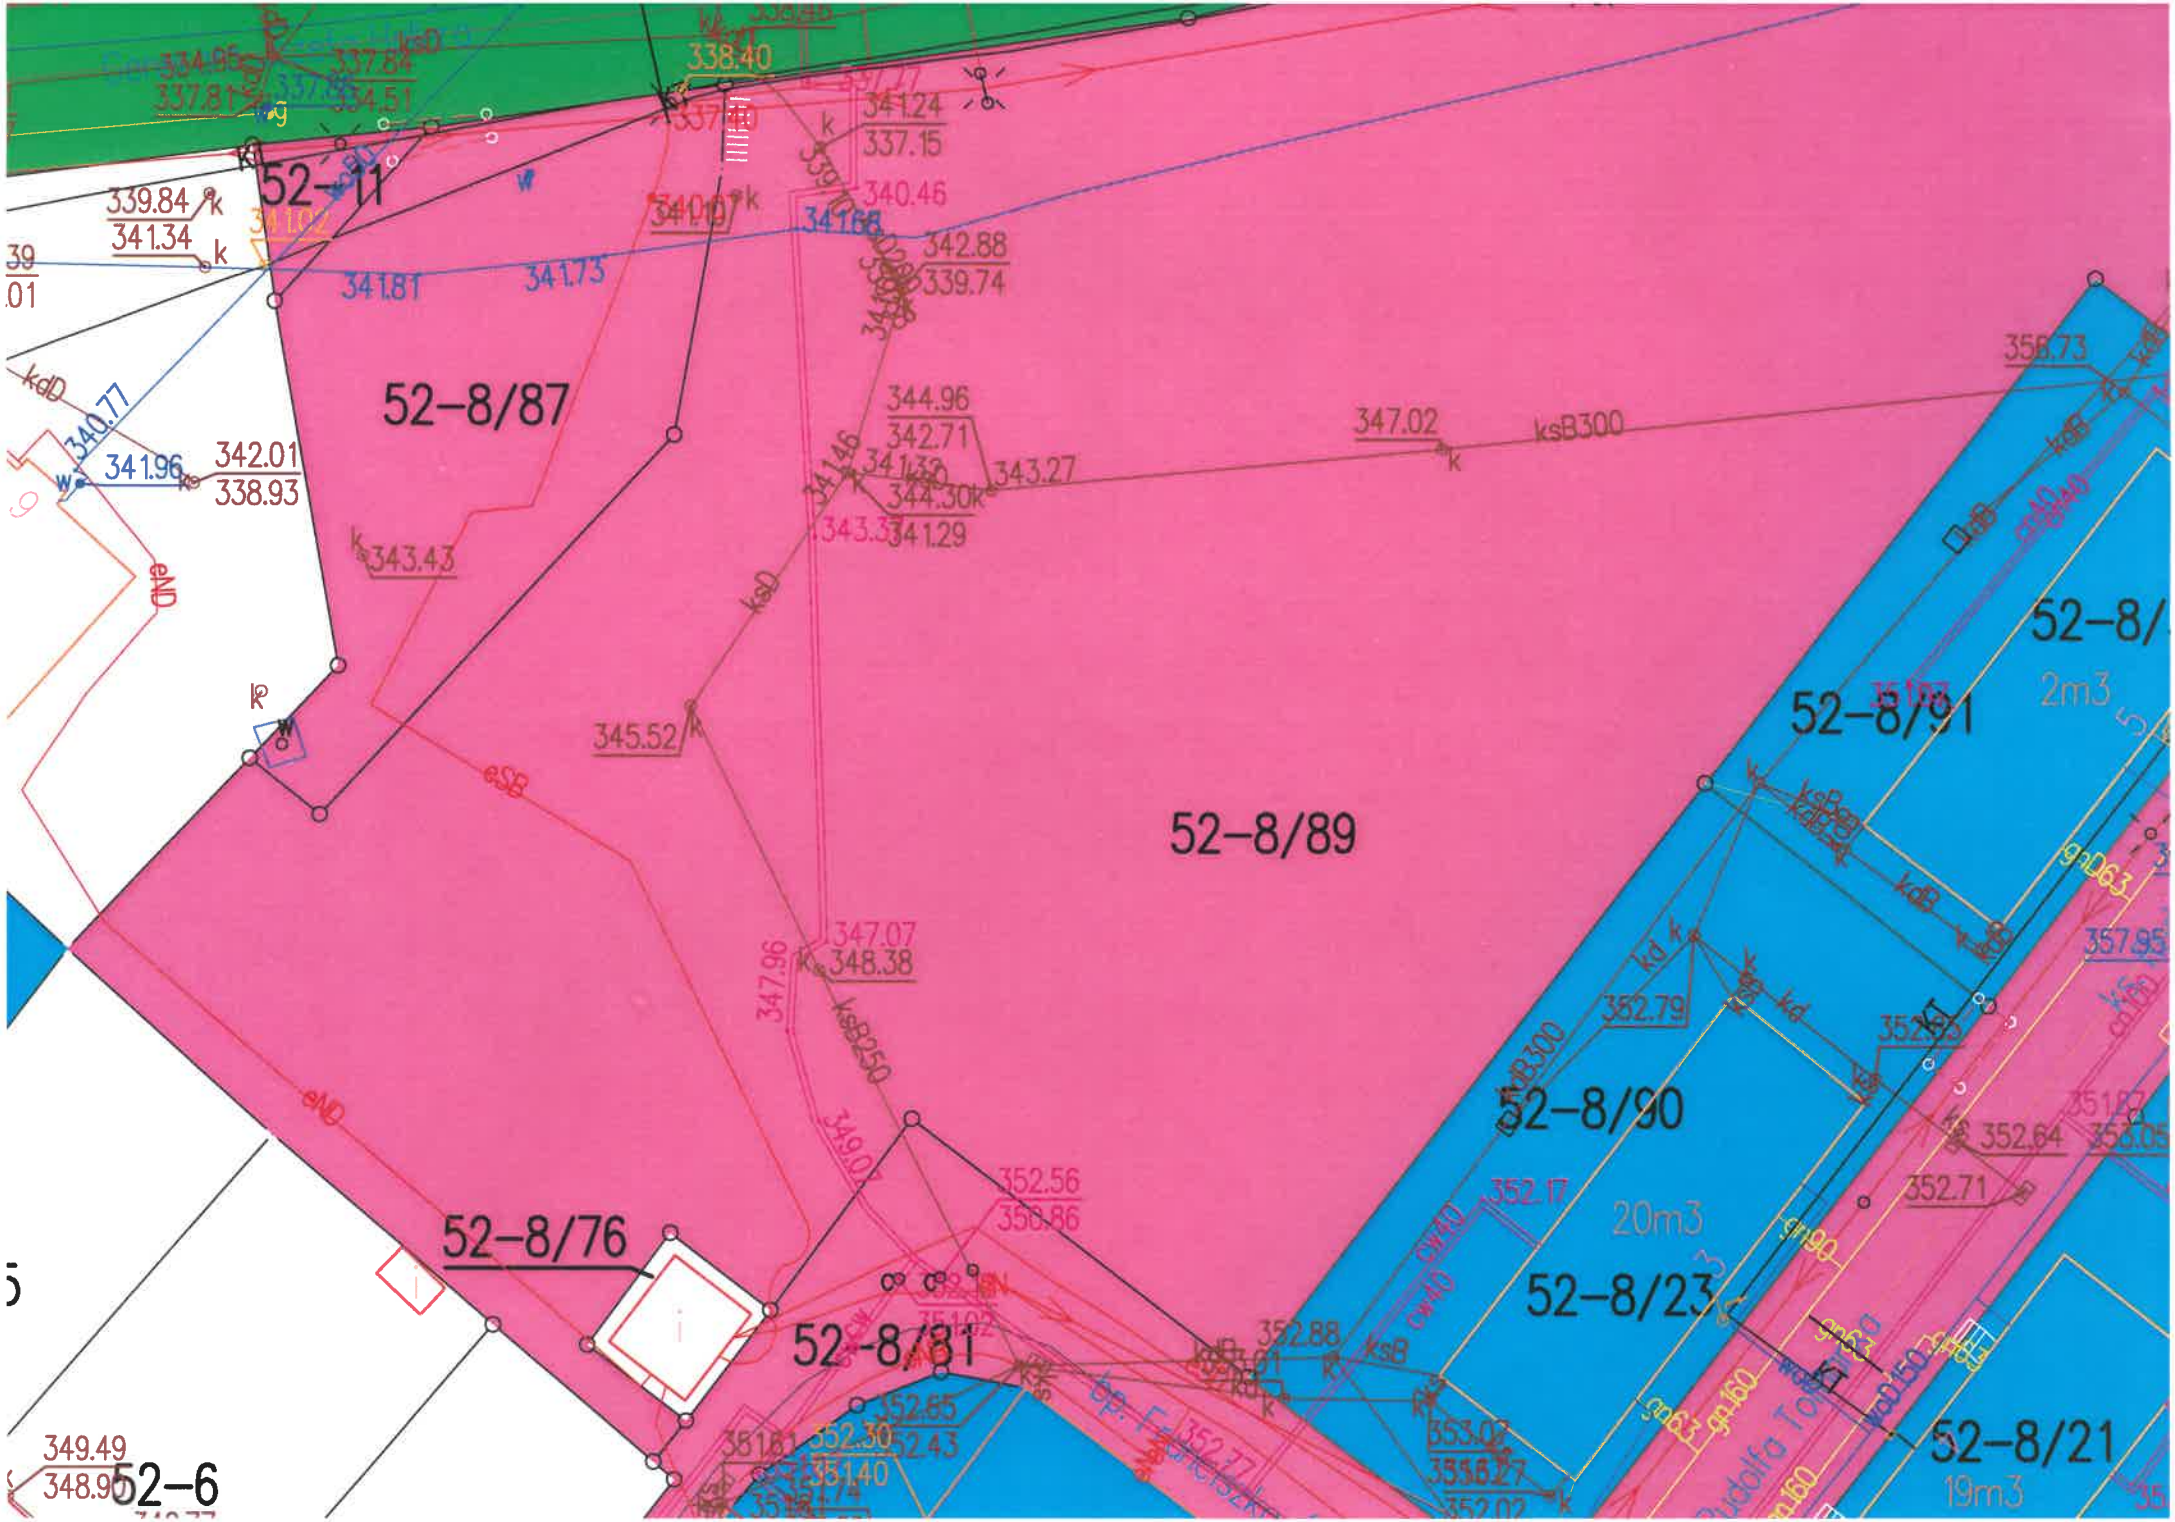
52-11
52-8/87
52-8/89
52-8/91
52-8/90
52-8/23
52-8/21
52-8/76
52-8/81
52-6
20m3
2m3
19m3
339.84
341.34
341.81
341.73
342.01
338.93
341.96
340.77
343.43
345.52
347.07
348.38
344.96
342.71
343.27
347.02
342.88
339.74
340.46
338.40
341.24
337.15
358.73
352.79
352.64
352.71
352.56
350.86
352.88
352.65
352.30
349.49
348.90
ksB300
ksB250
ksD
kdD
eND
eSB
kdB