5.2006
99-1/2006
38 sekcja : 541.323.152.1,3

Kopia mapy zasadniczej
skala 1 : 500

województwo : śląskie
powiat : cieszyński
jednostka ewidencyjna : Cieszyn

Przebudowa miejsc postojowych dla samochodów przy ul Brożka w Cieszynie w ilości 20 miejsc

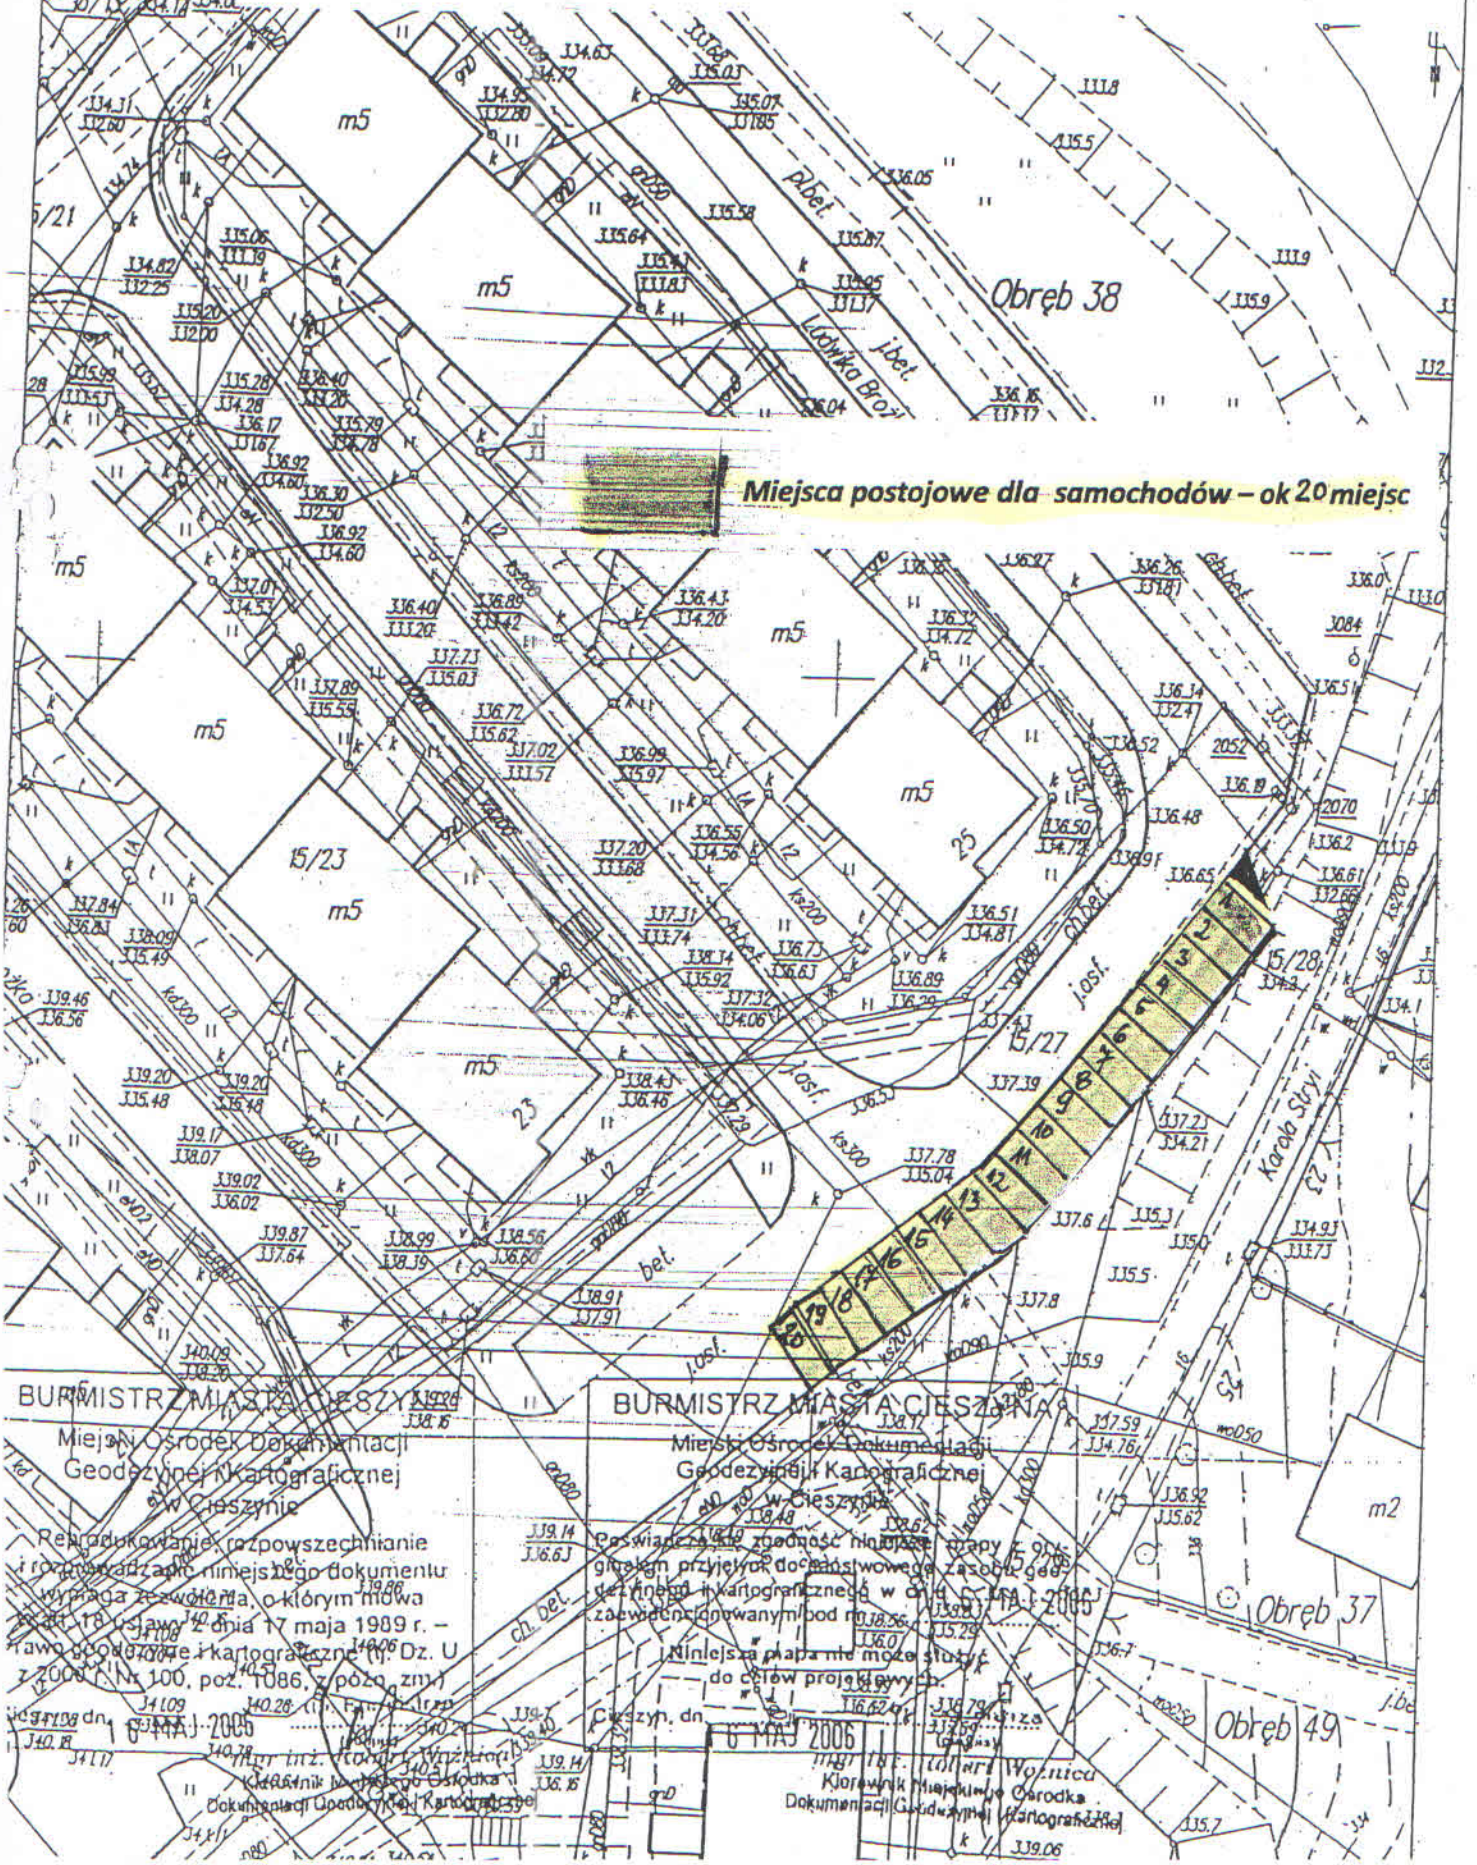

BURMISTRZ MIASTA CIESZYNA
Miejski Ośrodek Dokumentacji Geodezyjnej i Kartograficznej w Cieszynie

Reprodukowanie, rozpowszechnianie i rozpowszechnianie niniejszego dokumentu wymaga zezwolenia, o którym mowa w art. 18 ustawy z dnia 17 maja 1989 r. – Prawo geodezyjne i kartograficzne (t. Dz. U z 2000 r. Nr 100, poz. 1086, z późn. zm.)

Cieszyn, dn. 16 MAJ 2006

mgr inż. Robert Wróblica
Kierownik Miejskiego Ośrodka Dokumentacji Geodezyjnej i Kartograficznej

BURMISTRZ MIASTA CIESZYNA
Miejski Ośrodek Dokumentacji Geodezyjnej i Kartograficznej w Cieszynie

Poświadcza się zgodność niniejszej mapy z oryginałem przyjętym do państwowego zasobu geodezyjnego i kartograficznego w dniu 16 MAJ 2006 zaewidencjonowanym pod nr 18.56

Niniejsza mapa nie może służyć do celów prawnych.

Cieszyn, dn. 16 MAJ 2006

mgr inż. Robert Wróblica
Kierownik Miejskiego Ośrodka Dokumentacji Geodezyjnej i Kartograficznej